A. 77-79

SCHEMAT ROZDZIELNICY

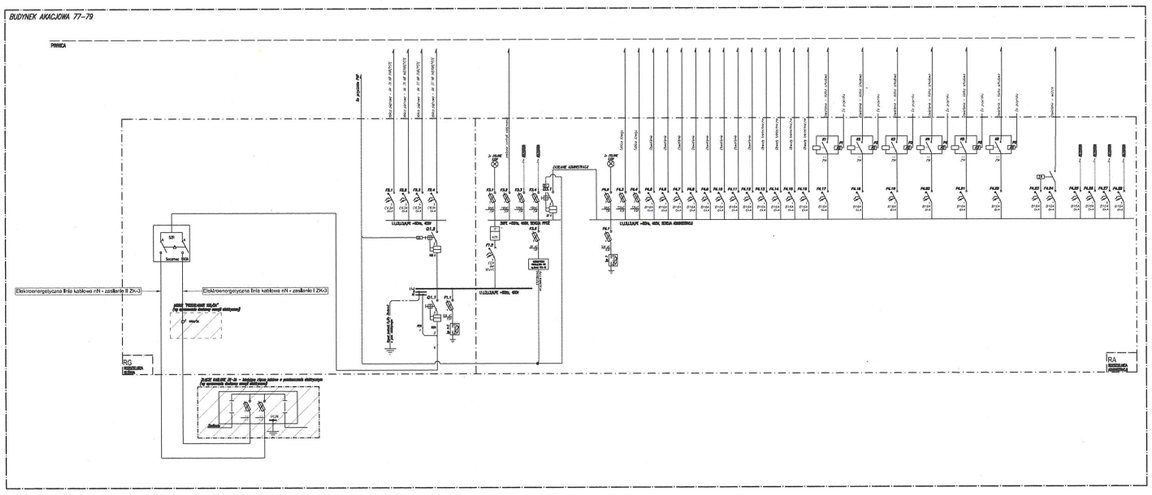

LEGENDA IE:

3xAc 230V	LICZNIK ENERGII ELEKTRYCZNEJ DOSTARCZANYCH PRZEZ ZAKŁAD ENERGETYCZNY
ZA	ZEGAR ASTRONOMICZNY
AS	AUTOMAT SCHODOWY

OZNACZENIA ROZDZIELNIC:

RG – Rozdzielnica główna
RA – Rozdzielnica administracji

0,4kV – UKŁAD TN–S
SAMOCZYNNE WYŁĄCZENIE ZASILANIA

*) Liczniki energii elektrycznej i zabezpieczenia przedlicznikowe przystosowac do plombowania

UWAGI

*) LICZNIKI ENERGII ELEKTRYCZNEJ I ZABEZPIECZENIA PRZEDLICZNIKOWE PRZYSTOSOWAC DO PLOMBOWANIA
1. SZYNĘ PE I N PODŁĄCZYĆ DO GŁÓWNEJ SZYNY IZOLUJĄCEJ CSU
2. W ROZDZIELNICY GŁÓWNEJ RG ZOSTANĄ ZAINSTALOWANE OCHRONNIKI PRZEPIĘCIOWE KLASY T1+2

ELEWACJA ROZDZIELNICY

Rozdzielnica RG+RGA

wnętrze

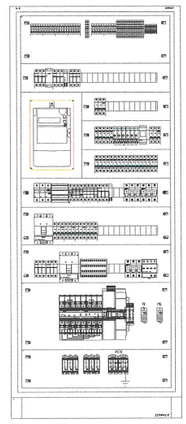

elewacja

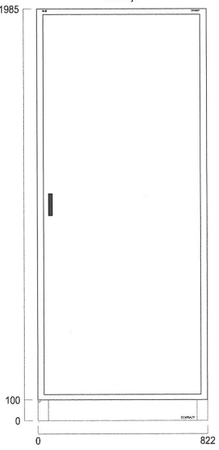

Inwestor: Spółdzielnia Mieszkaniowa "Południe" z siedzibą w Sosnowcu ul. Naftowa 29 D, 41-200 Sosnowiec	Charakter i lokalizacja zadania: BUDYNKI MIESZKALNE WIELORODZINNE ZNAJDUJĄCE SIĘ W ZASOBACH SPÓŁDZIELNI MIESZKANIOWEJ "POŁUDNIE" PRZY UL. AKACJOWEJ 77+79, NAFTOWEJ 35 A-B, UL. NAFTOWEJ 55-57, UL. NAFTOWEJ 71 W SOSNOWCU		
	branża: ELEKTRYCZNA	faza projektu: PW	
nazwa rysunku: ROZDZIELNICA GŁÓWNA BUDYNKU NR 1			

funkcja: projektant:	imię i nazwisko: mgr inż. Robert Wysocki uprawnienia nr: DOŚ/6750/PBE/01	podpis:	data: 04.2025
nr rys:	IE-01		

SCHEMAT ROZDZIELNICY

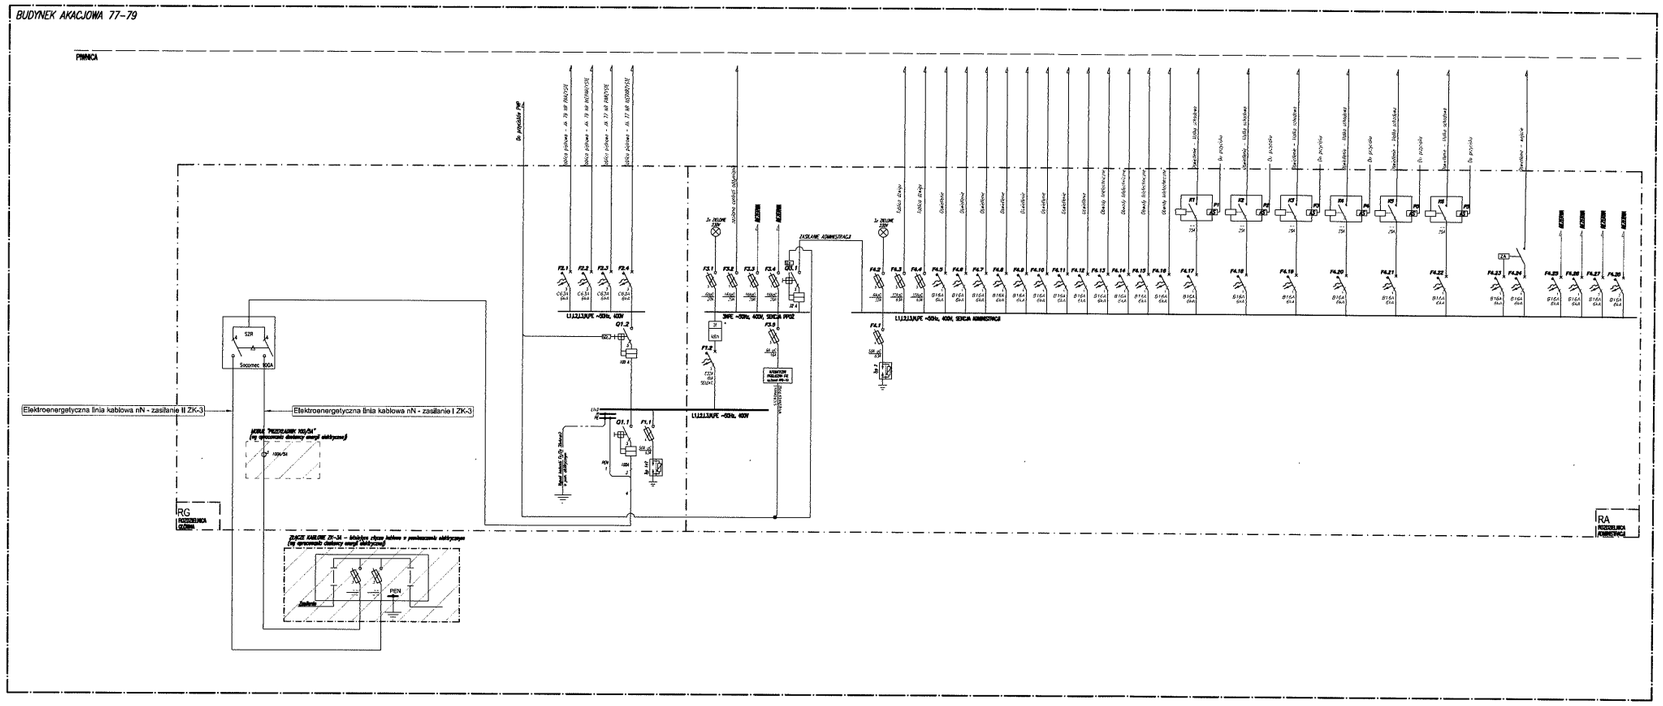

LEGENDA IE:

3 4az. kWh	*LICZNIK ENERGII ELEKTRYCZNEJ DOSTARCZANY PRZEZ ZAKŁAD ENERGETYCZNY*
ZA	*ZEGAR ASTRONOMICZNY*
AS	*AUTOMAT SCHODOWY*

OZNACZENIA ROZDZIELNIC:

RG – Rozdzielnica główna
RA – Rozdzielnica administracji

0,4kV – UKŁAD TN-S
SAMOCZYNNE WYŁĄCZENIE ZASILANIA

**) Liczniki energii elektrycznej i zabezpieczenia przedlicznikowe przygotowac do plombowania*

UWAGI

**) LICZNIKI ENERGII ELEKTRYCZNEJ I ZABEZPIECZENIA PRZEDLICZNIKOWE PRZYGOTOWAC DO PLOMBOWANIA*
1. SZYNĘ PE I N PODŁĄCZYĆ DO GŁÓWNEJ SZYNY UZIEMIAJĄCEJ GSU
2. W ROZDZIELNICY GŁÓWNEJ RG ZOSTANĄ ZAINSTALOWANE OCHRONNIKI PRZEPIĘCIOWE KLASY T1+2

ELEWACJA ROZDZIELNICY

Rozdzielnica RG+RGA

wnętrze

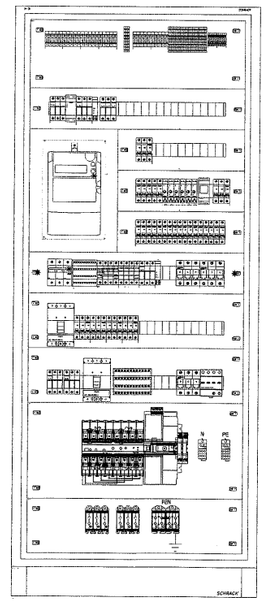

elewacja

1985

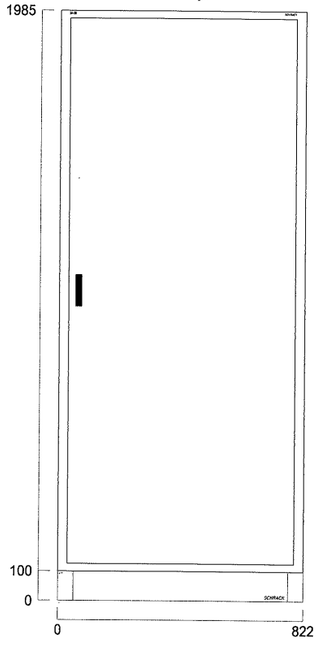

Inwestor: Spółdzielnia Mieszkaniowa "Południe" z siedzibą w Sosnowcu ul. Naftowa 29 D, 41-200 Sosnowiec	Charakter i lokalizacja obiektu: BUDYNKI MIESZKALNE WIELORODZINNE ZNAJDUJĄCE SIĘ W ZASOBACH SPÓŁDZIELNI MIESZKANIOWEJ "POŁUDNIE" PRZY UL. AKACJOWEJ 77-79, NAFTOWEJ 35 A-B, UL. NAFTOWEJ 55-57, UL. NAFTOWEJ 71 W SOSNOWCU	funkcja: projektant:	imię i nazwisko: mgr inż. Robert Wysocki uprawnienia nr: DOS/0292/PBE/21
	branża: ELEKTRYCZNA / faza projektu: PW	podpis:	data: 04.2025
nazwa rysunku: ROZDZIELNICA GŁÓWNA BUDYNKU NR 1		nr rys:	IE-01