N. 35 ob

SCHEMAT ROZDZIELNICY

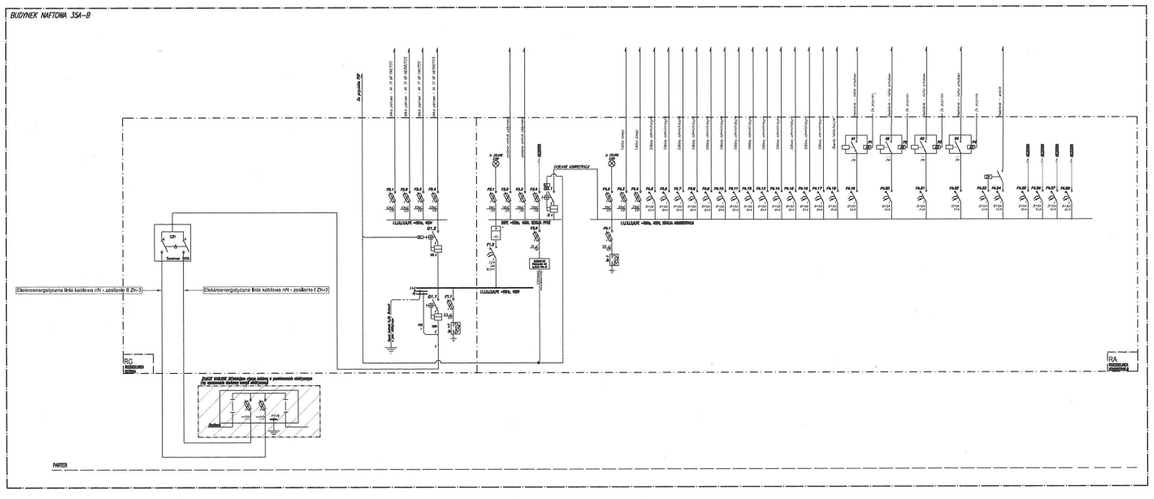

LEGENDA IE:

SAG kWh	LICZNIK ENERGII ELEKTRYCZNEJ DOSTARCZANYJ PRZEZ ZAKŁAD ENERGETYCZNY
ZA	ZEGAR ASTRONOMICZNY
AS	AUTOMAT SCHODOWY

OZNACZENIA ROZDZIELNIC:

RG - Rozdzielnica główna
RA - Rozdzielnica administracji

0,4kV – UKŁAD TN–S SAMOCZYNNE WYŁĄCZENIE ZASILANIA

*) Liczniki energii elektrycznej i zabezpieczenia przedlicznikowe przygotować do plombowania

UWAGI

*) LICZNIKI ENERGII ELEKTRYCZNEJ I ZABEZPIECZENIA PRZEDLICZNIKOWE PRZYGOTOWAĆ DO PLOMBOWANIA
1. SZYNĘ PE I N PODŁĄCZYĆ DO GŁÓWNEJ SZYNY UZIEMIAJĄCEJ GSU
2. W ROZDZIELNICY GŁÓWNEJ RG ZOSTANĄ ZAINSTALOWANE OCHRONNIKI PRZEPIĘCIOWE KLASY T1+2

ELEWACJA ROZDZIELNICY

Rozdzielnica RG+RGA

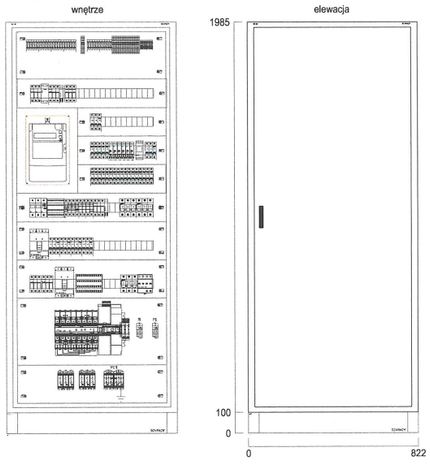

Inwestor: Spółdzielnia Mieszkaniowa "Pokrzywia" z siedzibą w Sosnowcu ul. Naftowa 29 D, 41-200 Sosnowiec	Charakter i fazy budowy: BUDYNKI MIESZKALNE WIELORODZINNE ZNAJDUJĄCE SIĘ W ZASOBACH SPÓŁDZIELNI MIESZKANIOWEJ "POLIGONIE" PRZY UL. AKACJOWEJ 77-79, NAFTOWEJ 35 A-B, UL. NAFTOWEJ 55-57, UL. NAFTOWEJ 71 W SOSNOWCU	Sprawdził:	Imię i nazwisko:	podpis:	data:
		projektant:	mgr inż. Robert Wysocki uprawnienia nr: DOŚ/0393/PWOI/01		04.2025
	branża: ELEKTRYCZNA	faza projektu: PW			
nazwa rysunku: ROZDZIELNICA GŁÓWNA BUDYNKU NR 4			nr rys: IE-04		

SCHEMAT ROZDZIELNICY

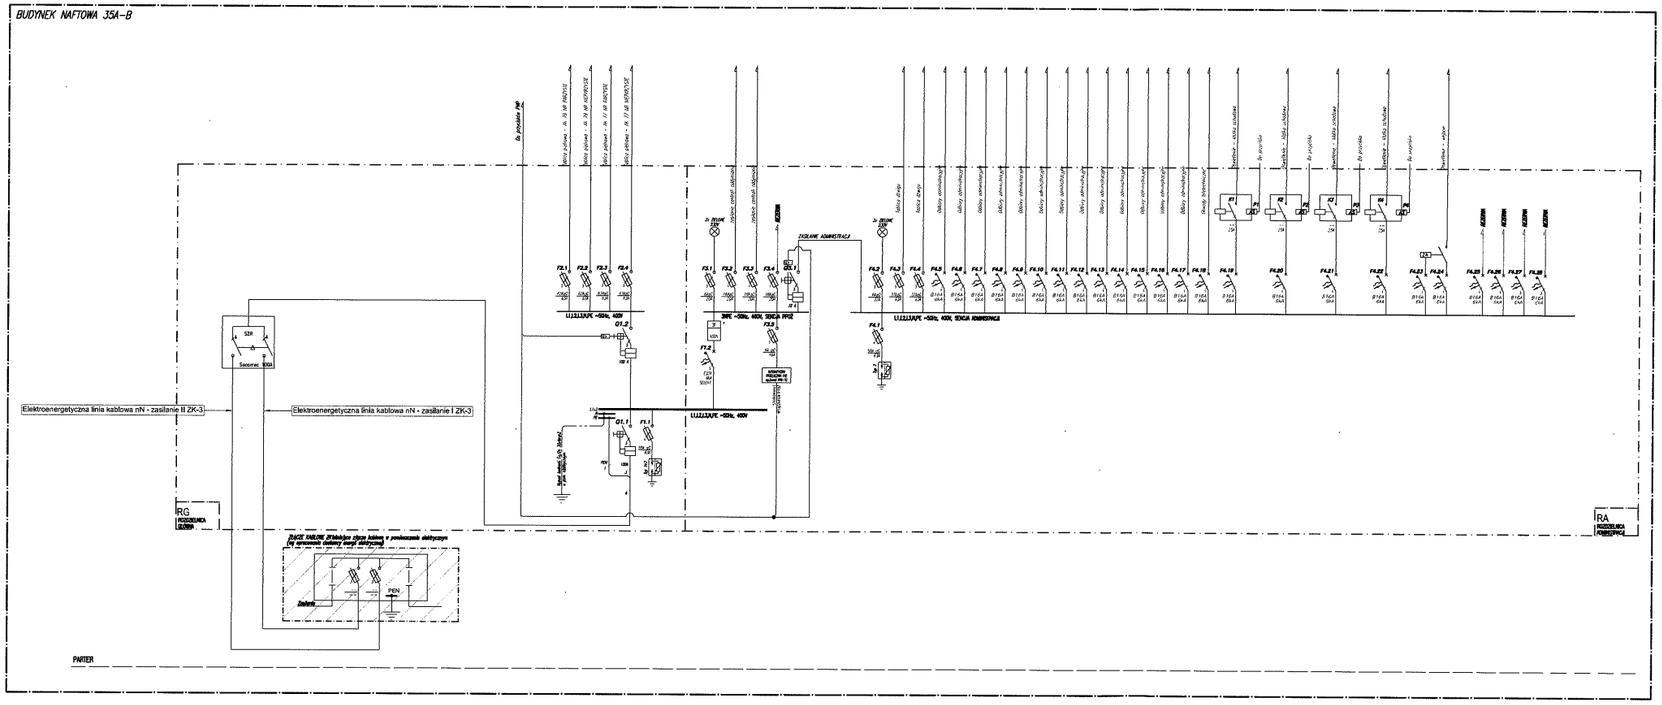

LEGENDA IE:

3 4wz. kWh	LICZNIK ENERGII ELEKTRYCZNEJ DOSTARCZANY PRZEZ ZAKŁAD ENERGETYCZNY
ZA	ZEGAR ASTRONOMICZNY
AS	AUTOMAT SCHODOWY

OZNACZENIA ROZDZIELNIC:

RG – Rozdzielnica główna
RA – Rozdzielnica administracji

0,4kV – UKŁAD TN-S
SAMOCZYNNE WYŁĄCZENIE ZASILANIA

*) Liczniki energii elektrycznej i zabezpieczenia przedlicznikowe przygotowac do plombowania

UWAGI

*) LICZNIKI ENERGII ELEKTRYCZNEJ I ZABEZPIECZENIA PRZEDLICZNIKOWE PRZYGOTOWAC DO PLOMBOWANIA
1. SZYNĘ PE I N PODŁĄCZYĆ DO GŁÓWNEJ SZYNY UZIEMIAJĄCEJ GSU
2. W ROZDZIELNICY GŁÓWNEJ RG ZOSTANĄ ZAINSTALOWANE OCHRONNIKI PRZEPIĘCIOWE KLASY I1+2

ELEWACJA ROZDZIELNICY

Rozdzielnica RG+RGA

wnętrze

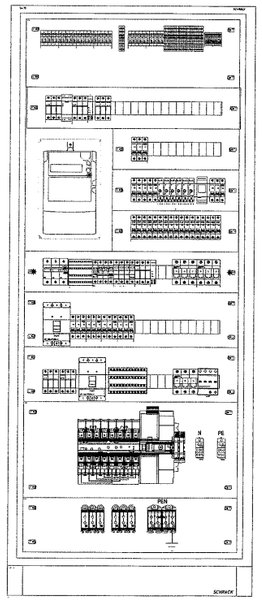

1985

elewacja

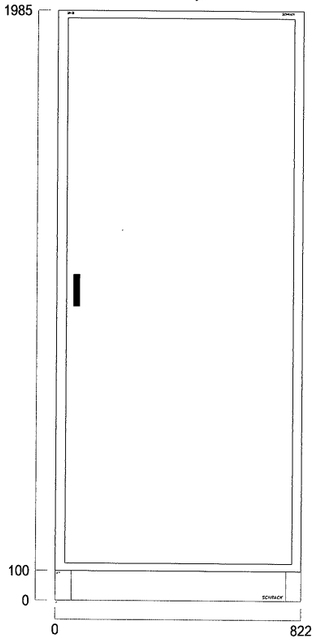

Inwestor: Spółdzielnia Mieszkaniowa "Południe" z siedzibą w Sosnowcu ul. Naftowa 29 D, 41-200 Sosnowiec	Charakter i lokalizacja obiektu: BUDYNKI MIESZKALNE WIELORODZINNE ZNAJDUJĄCE SIĘ W ZASOBACH SPÓŁDZIELNI MIESZKANIOWEJ "POŁUDNIE" PRZY UL. AKACJOWEJ 77-79, NAFTOWEJ 35 A-B, UL. NAFTOWEJ 55-57, UL. NAFTOWEJ 71 W SOSNOWCU	funkcja: projektant:	imię i nazwisko: mgr inż. Robert Wysocki uprawnienia nr: DOŚ/0292/PBE/21
	branża: ELEKTRYCZNA	faza projektu: PW	podpis:
nazwa rysunku: ROZDZIELNICA GŁÓWNA BUDYNKU NR 4		nr rys:	IE-04
			data: 04.2025