N. 55 - 57

SCHEMAT ROZDZIELNICY

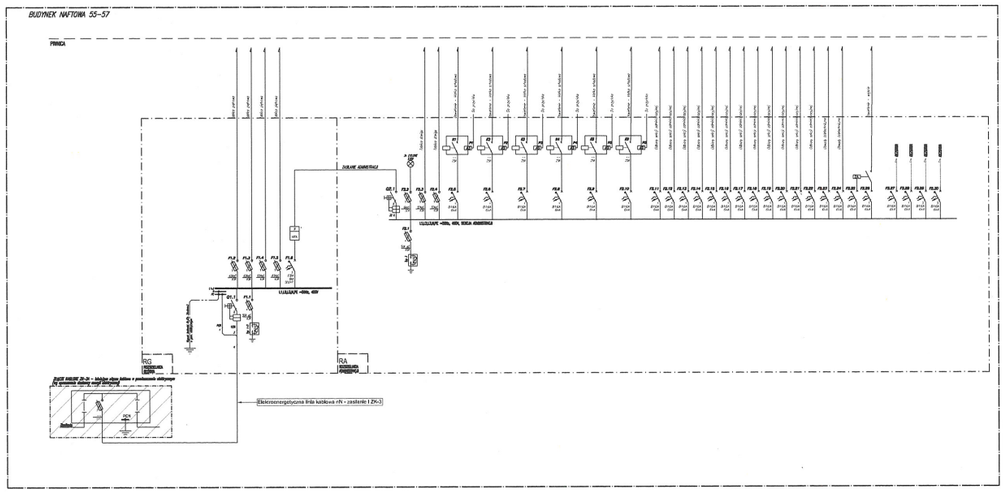

LEGENDA IE:

5(40) kWh	LICZNIK ENERGII ELEKTRYCZNEJ DOSTARCZANEJ PRZEZ ZAKŁAD ENERGETYCZNY
ZA	ZEGAR ASTRONOMICZNY
AS	AUTOMAT SCHODOWY

OZNACZENIA ROZDZIELNIC:

RG – Rozdzielnica główna
RA – Rozdzielnica administracji

0,4kV – UKŁAD TN-S
SAMOCZYNNE WYŁĄCZENIE ZASILANIA

*) Liczniki energii elektrycznej i zabezpieczenia przedlicznikowe przygotować do plombowania

UWAGI

*) LICZNIKI ENERGII ELEKTRYCZNEJ I ZABEZPIECZENIA PRZEDLICZNIKOWE PRZYGOTOWAĆ DO PLOMBOWANIA
1. STYKI PE I N POŁĄCZYĆ DO GŁÓWNEJ SZYNY UZIEMIAJĄCEJ CSU
2. W ROZDZIELNICY GŁÓWNEJ RG ZOSTANĄ ZAINSTALOWANE OCHRONNIKI PRZEPIĘCIOWE KLASY T1+2

ELEWACJA ROZDZIELNICY

Rozdzielnica RG+RGA

wnętrze

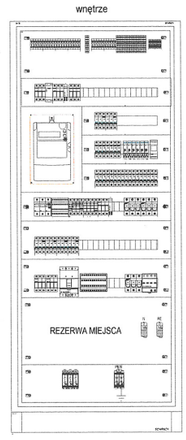

elewacja

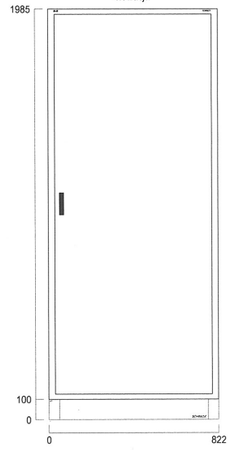

Inwestor: Spółdzielnia Mieszkaniowa "Południe" z siedzibą w Sosnowcu ul. Naftowa 29 D, 41-200 Sosnowiec	Charakter i lokalizacja obiektu: BUDYNKI MIESZKALNE WIELORODZINNE ZNAJDUJĄCE SIĘ W ZASOBACH SPÓŁDZIELNI MIESZKANIOWEJ "POŁUDNIE" PRZY UL. AKACJOWEJ 77-79, NAFTOWEJ 35 A-B, UL. NAFTOWEJ 55-57, UL. NAFTOWEJ 71 W SOSNOWCU		
	Branża: ELEKTRYCZNA	Faza projektu: PW	
Nazwa rysunku: ROZDZIELNICA GŁÓWNA BUDYNKU NR 2			

Funkcja: projektant	Imię i nazwisko: mgr inż. Robert Wysocki uprawnienia nr: DOŚ/0283/PWE/01	podpis:	data: 04.2025
nr rys:	IE-02		

SCHEMAT ROZDZIELNICY

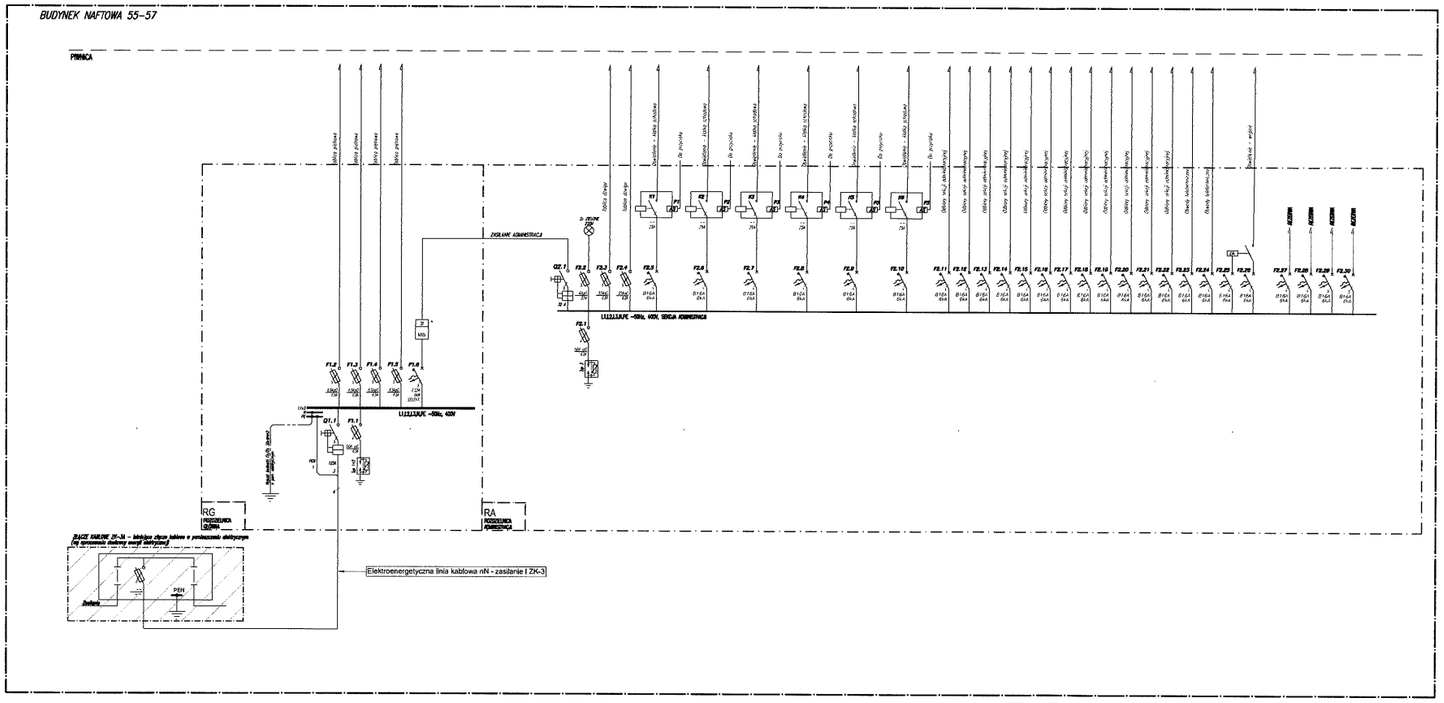

LEGENDA IE:

3-faz. kWh	LICZNIK ENERGII ELEKTRYCZNEJ DOSTARCZANY PRZEZ ZAKŁAD ENERGETYCZNY
ZA	ZEGAR ASTRONOMICZNY
AS	AUTOMAT SCHODOWY

OZNACZENIA ROZDZIELNIC:

RG – Rozdzielnica główna
RA – Rozdzielnica administracji

0,4kV – UKŁAD TN–S
SAMOCZYNNE WYŁĄCZENIE ZASILANIA

*) Liczniki energii elektrycznej i zabezpieczenia przedlicznikowe przygotowac do plombowania

UWAGI

*) LICZNIKI ENERGII ELEKTRYCZNEJ I ZABEZPIECZENIA PRZEDLICZNIKOWE PRZYGOTOWAC DO PLOMBOWANIA
1. SZYNĘ PE I N PODŁĄCZYĆ DO GŁÓWNEJ SZYNY UZIEMIAJĄCEJ CSU
2. W ROZDZIELNICY GŁÓWNEJ RG ZOSTANĄ ZAINSTALOWANE OCHRONNIKI PRZEPIĘCIOWE KLASY T1+2

ELEWACJA ROZDZIELNICY

Rozdzielnica RG+RGA

Inwestor: Spółdzielnia Mieszkaniowa "Południe" z siedzibą w Sosnowcu ul. Naftowa 29 D, 41-200 Sosnowiec	Charakter i lokalizacja obiektu: BUDYNKI MIESZKALNE WIELORODZINNE ZNAJDUJĄCE SIĘ W ZASOBACH SPÓŁDZIELNI MIESZKANIOWEJ "POŁUDNIE" PRZY UL. AKACJOWEJ 77-79, NAFTOWEJ 35 A-B, UL. NAFTOWEJ 55-57, UL. NAFTOWEJ 71 W SOSNOWCU	funkcja:	imię i nazwisko: / podpis:
	branża: ELEKTRYCZNA / faza projektu: PW	projektant:	mgr inż. Robert Wysocki uprawnienia nr: DOŚ/0292/PBE/21 — data: **04.2025**
nazwa rysunku: ROZDZIELNICA GŁÓWNA BUDYNKU NR 2		nr rys:	IE-02