




Elewacja Wschodnia

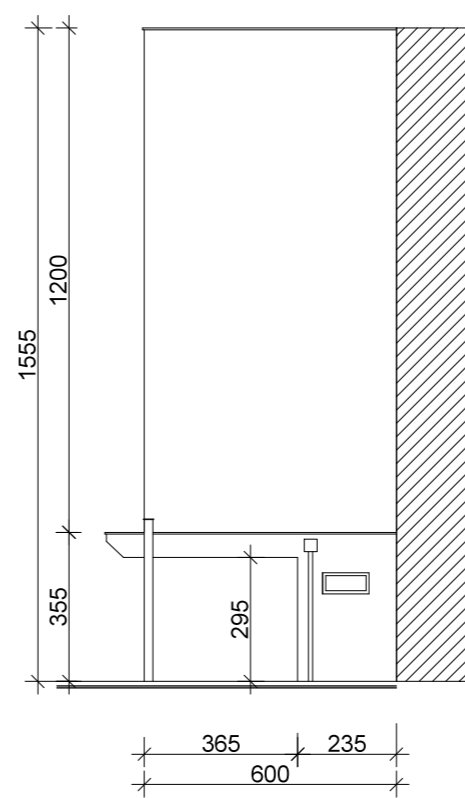

Elewacja Wschodnia

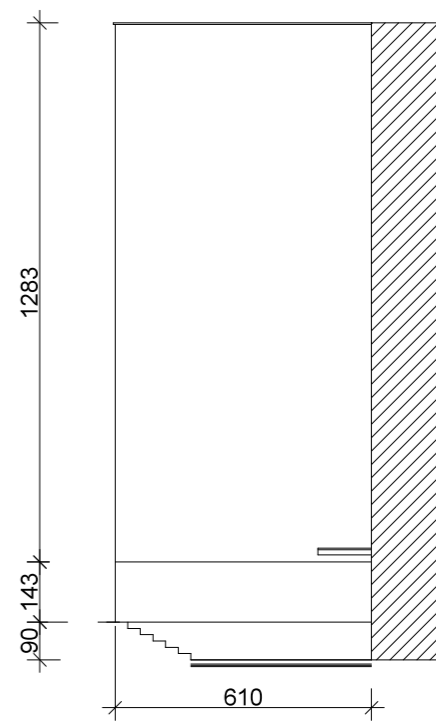

Elewacja Wschodnia

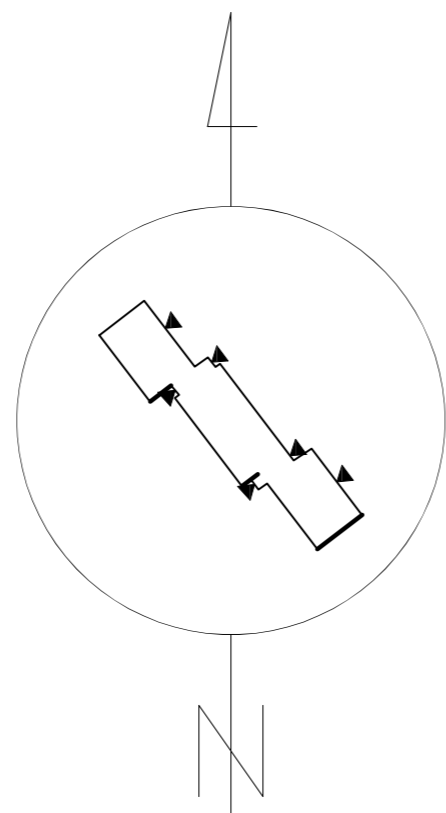

UWAGI:

- Wykonawca przed przystąpieniem do robót zobowiązany jest do zapoznania się z całą dokumentacją.
- Wszystkie wymiary podawane są w centymetrach. Nie wolno brać żadnego wymiaru mierząc bezpośrednio z rysunku. Obowiązkiem wykonawcy jest sprawdzenie wymiaru w naturze. W wypadku jakiegokolwiek zmiany lub różnicy zauważonej między projektem a stanem faktycznym wykonawca zobowiązany jest zweryfikować dane.
- W sprawach nie określonych dokumentacją obowiązują:
 - Prawo budowlane
 - warunki techniczne, jakim powinny odpowiadać budynki ich usytuowanie
 - warunki techniczne wykonania i odbioru robót budowlano-montażowych (wg Ministerstwa Budownictwa i Instytutu Techniki Budowlanej),
 - normy Polskiego Komitetu Normalizacyjnego (P.K.N.),
 - instrukcje, wytyczne, świadectwa dopuszczenia, atesty Instytutu Techniki Budowlanej,
 - instrukcje, wytyczne i warunki techniczne producentów i dostawców materiałów,
 - przepisy techniczne instytucji kontrolujących jakość materiałów i wykonywanych robót.

Biuro Projektowo–Usługowe MAKBUD Michał Knap 41–200 Sosnowiec ul. Grochowa 5			
Inwestor: Spółdzielnia Mieszkaniowa Południe Sosnowiec ul. Naftowa 29D			
Obiekt: Budynek mieszkalny wielorodzinny Sosnowiec ul. Akacjowa 24A–32 dz. nr 5111/6, 4338/2, 4336 obr. 0011			
Projektował	Damian Jedruszczak	nr upr. 17/08/SŁOKK	
Sprawdzający	Tomasz Papiernik	nr upr. SLK/2619/P00K/09	
Opracował	Michał Knap	Kierownik Biura	
Branża: BUD.	Data: Czerwiec 2023	Skala: 1:180	Projekt chroniony prawem autorskim.
Tytuł: Stan istniejący Elewacje Wschodnie			Nr rysunku: I_04